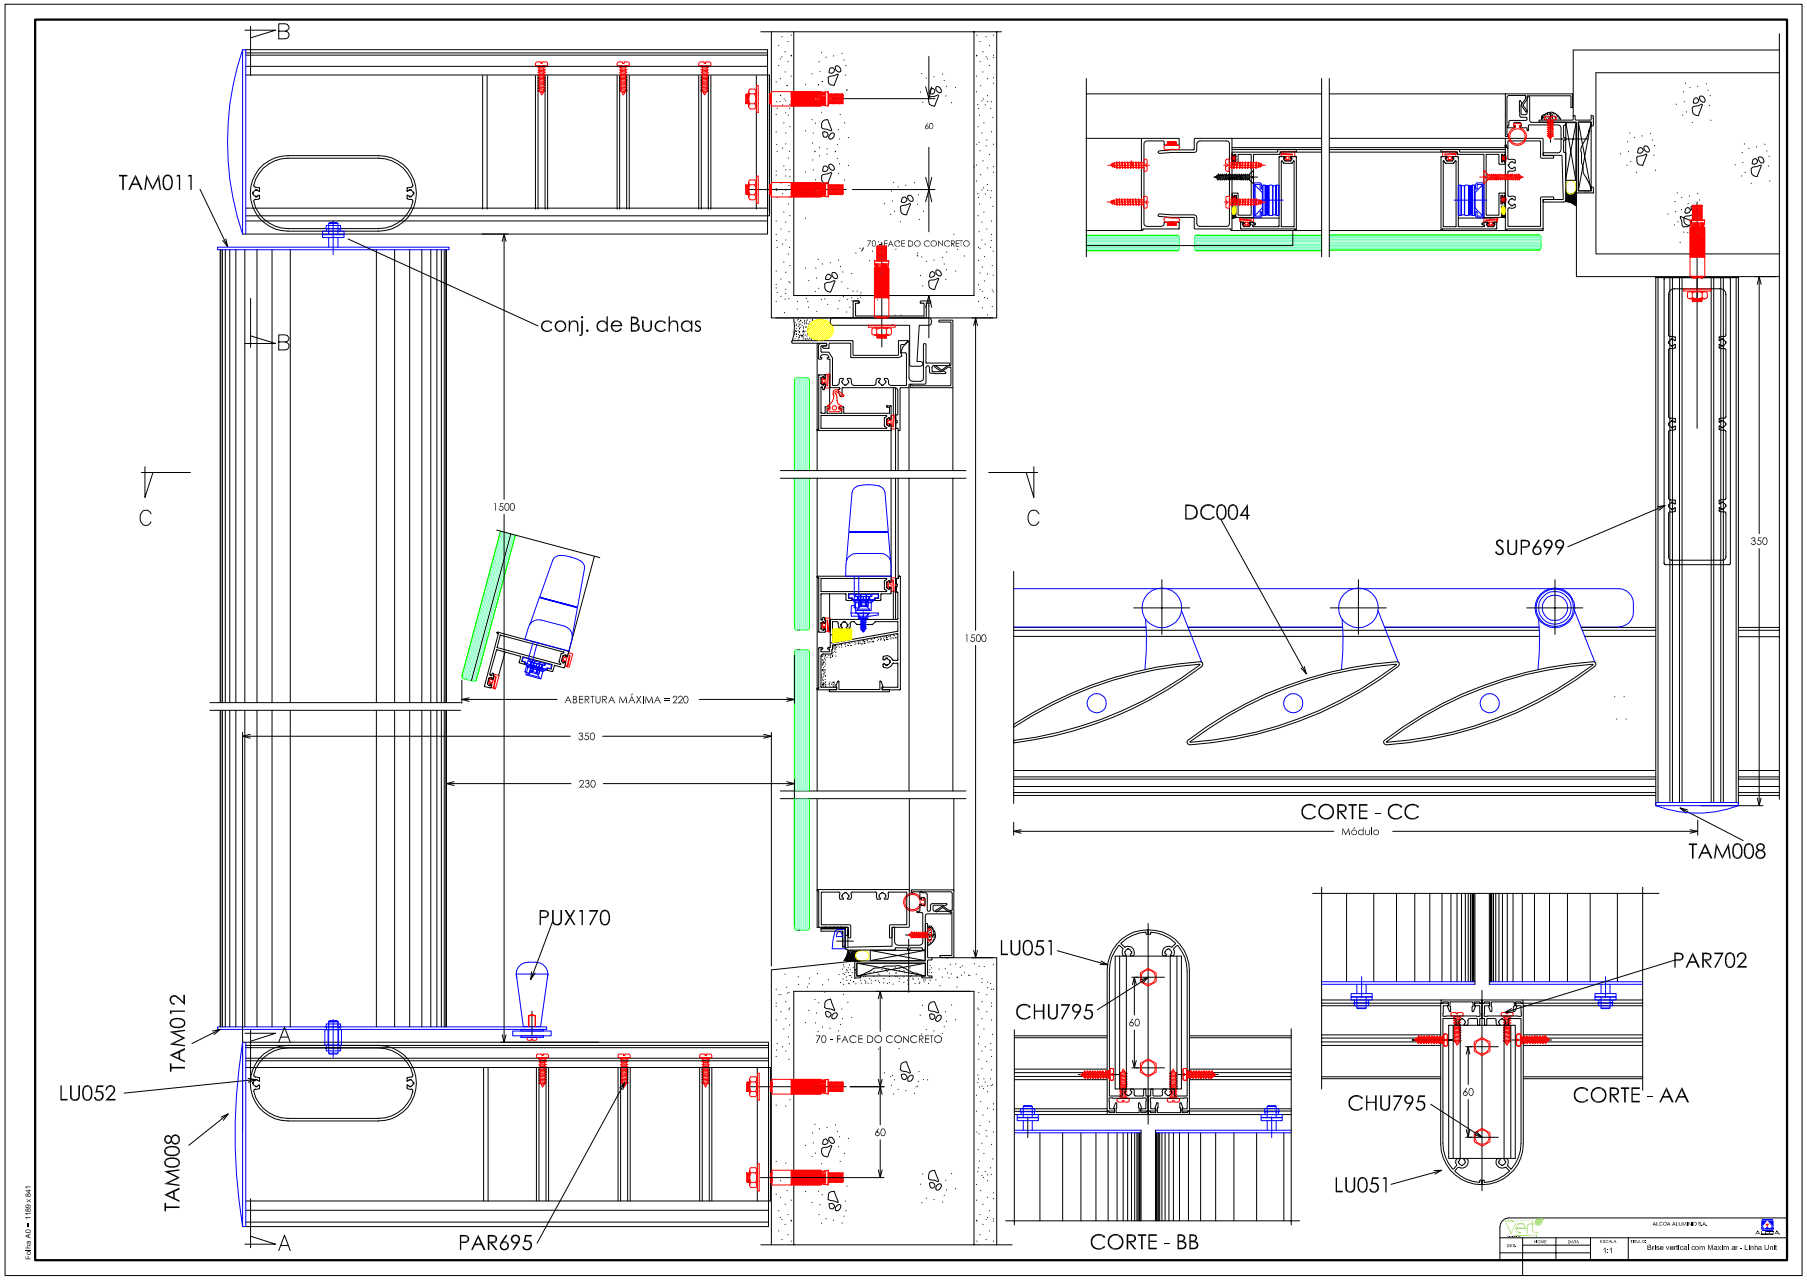
TAM011
conj. de Buchas
B
C
1500
ABERTURA MÁXIMA = 220
350
230
70 - FACE DO CONCRETO
60
PUX170
TAM012
LU052
TAM008
PAR695
A
DC004
SUP699
CORTE - CC
Módulo
TAM008
LU051
CHU795
CORTE - BB
PAR702
CORTE - AA