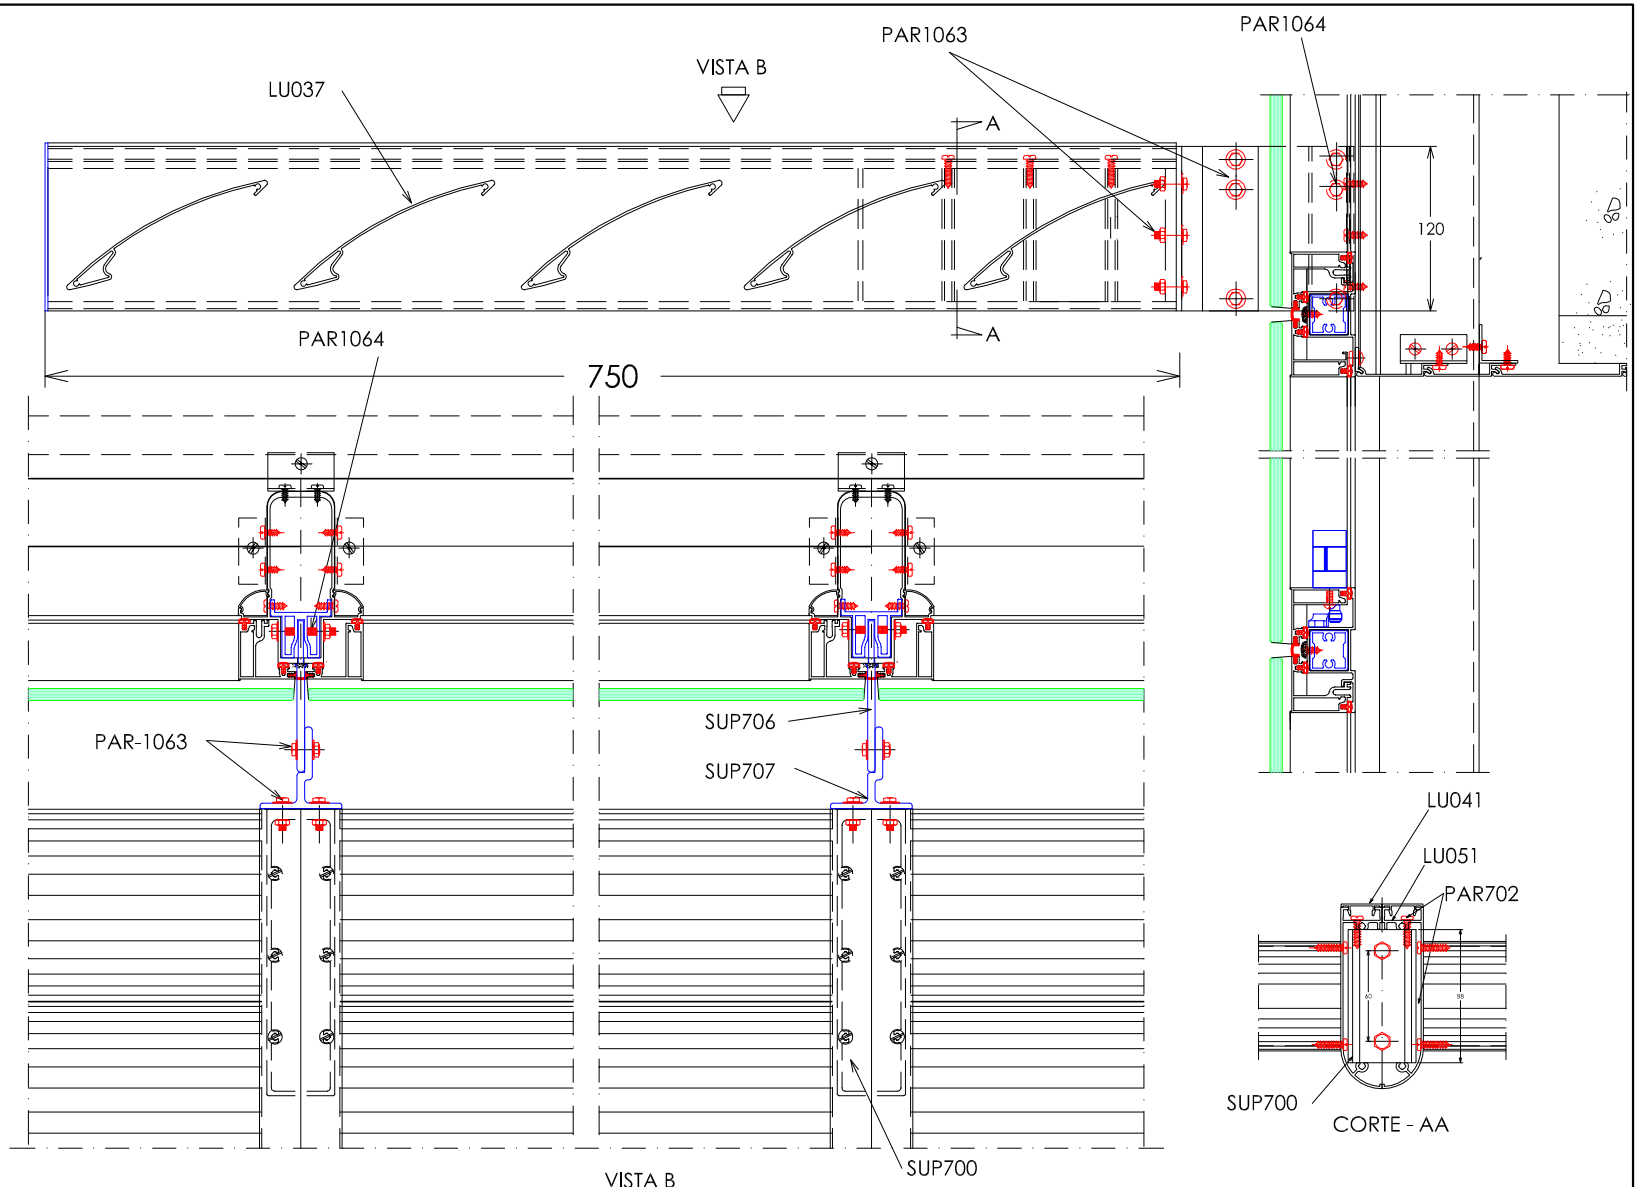
PAR1063
PAR1064
VISTA B
LU037
A
A
120
PAR1064
750
PAR-1063
SUP706
SUP707
LU041
LU051
PAR702
SUP700
CORTE - AA
VISTA B
SUP700
Folha A0 – 1189 x 841
ALCOA ALUMÍNIO S/A.
ESCALA 1:1
Bitse Horizontal - Fachada Soluta