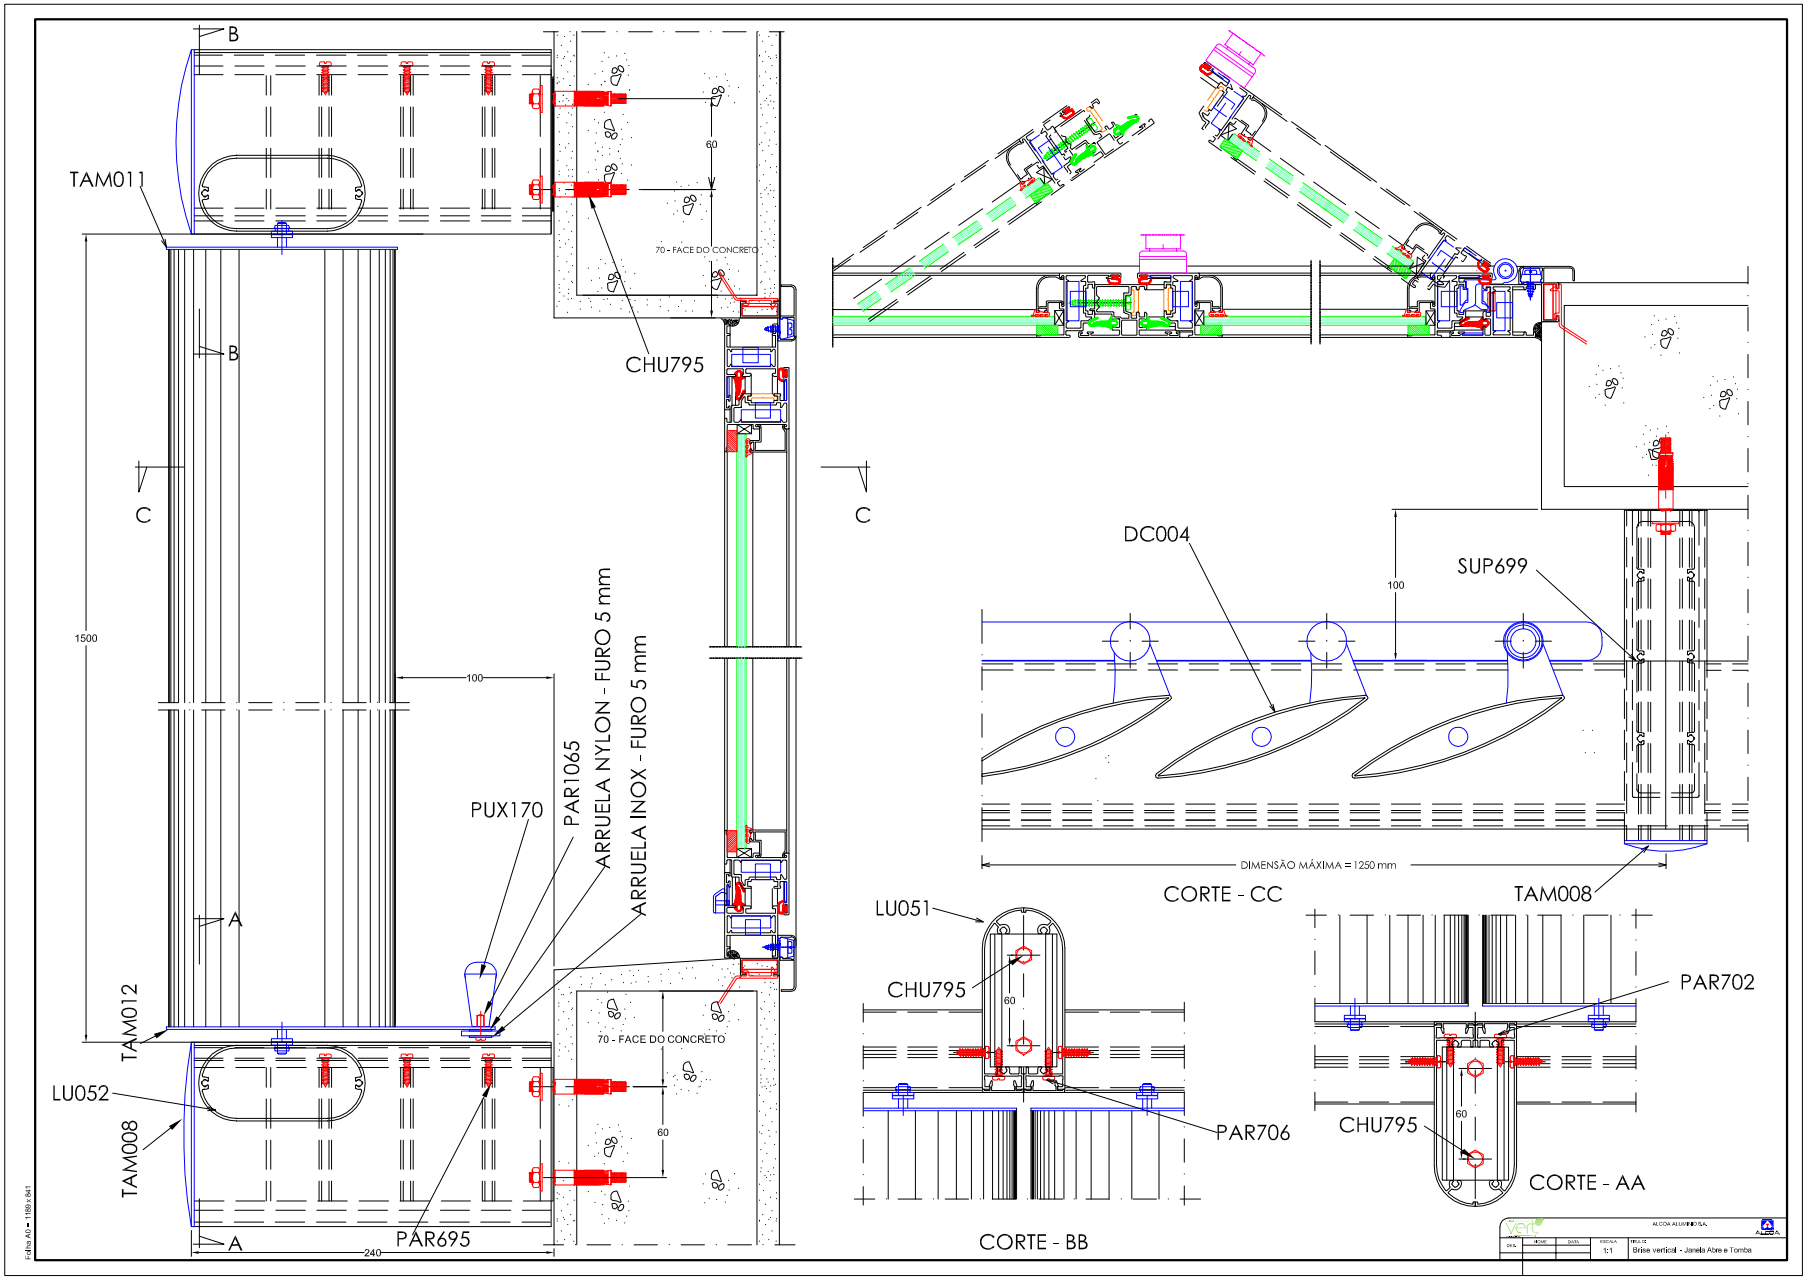
TAM011
CHU795
70 - FACE DO CONCRETO
60
1500
100
PUX170
PAR1065
ARRUELA NYLON - FURO 5 mm
ARRUELA INOX - FURO 5 mm
TAM012
LU052
TAM008
PAR695
240
DC004
SUP699
DIMENSÃO MÁXIMA = 1250 mm
CORTE - CC
LU051
PAR706
CORTE - BB
PAR702
CORTE - AA
ALCOA ALUMÍNIO S.A.
1:1
Brise vertical - Janela Abre e Tombo