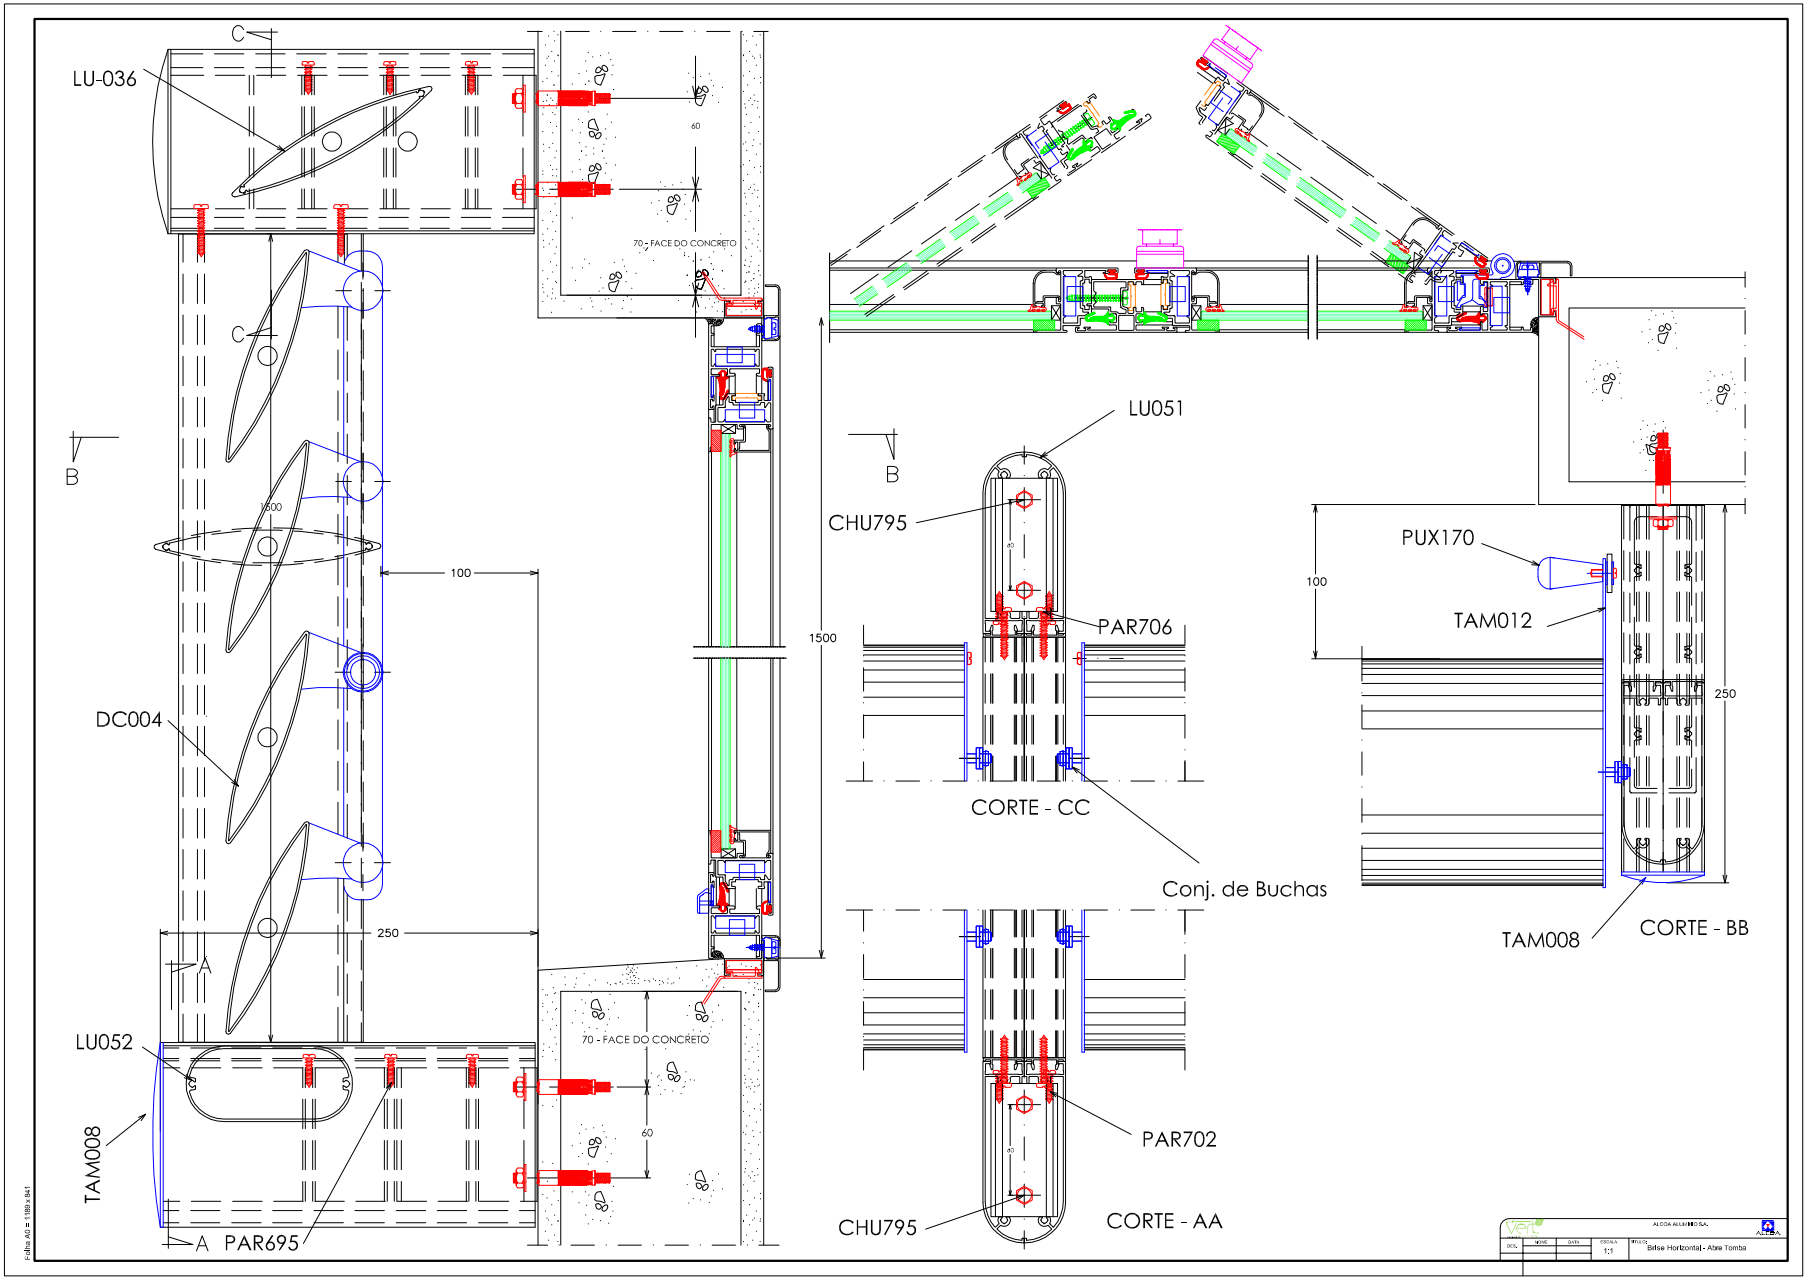
LU-036
C
C
B
B
A
A
DC004
LU052
TAM008
PAR695
100
250
1500
70 - FACE DO CONCRETO
70 - FACE DO CONCRETO
60
60
LU051
CHU795
PAR706
CORTE - CC
Conj. de Buchas
PAR702
CHU795
CORTE - AA
PUX170
TAM012
100
250
TAM008
CORTE - BB
ALCOA ALUMÍNIO S.A.
Bifold Horizontal - Abre Tomba
1:1