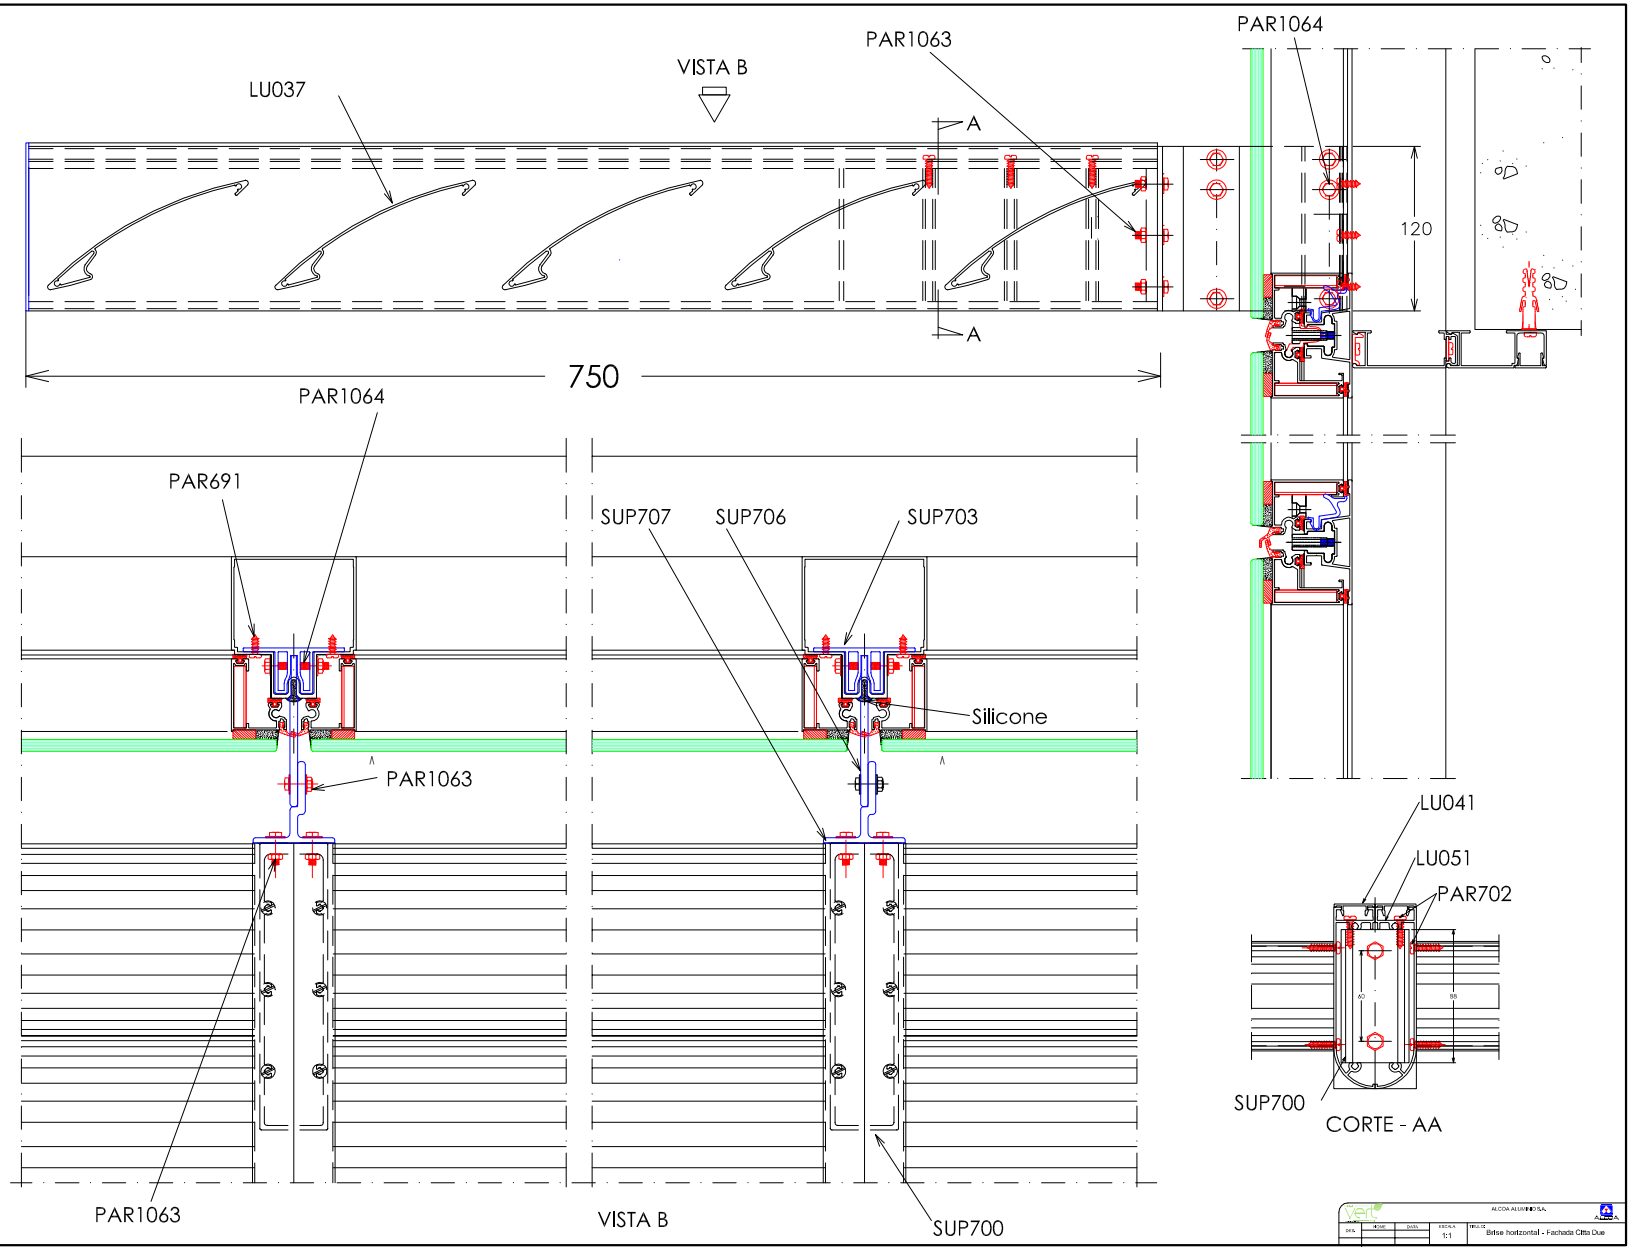
LU037
VISTA B
PAR1063
PAR1064
A
A
120
750
PAR1064
PAR691
SUP707
SUP706
SUP703
Silicone
PAR1063
PAR1063
VISTA B
SUP700
LU041
LU051
PAR702
SUP700
CORTE - AA
ALCOA ALUMINIO S.A.
Brise horizontal - Fachada Citta Due
1:1